


* Dachrandgeländer nach UVV


* Staubfilter

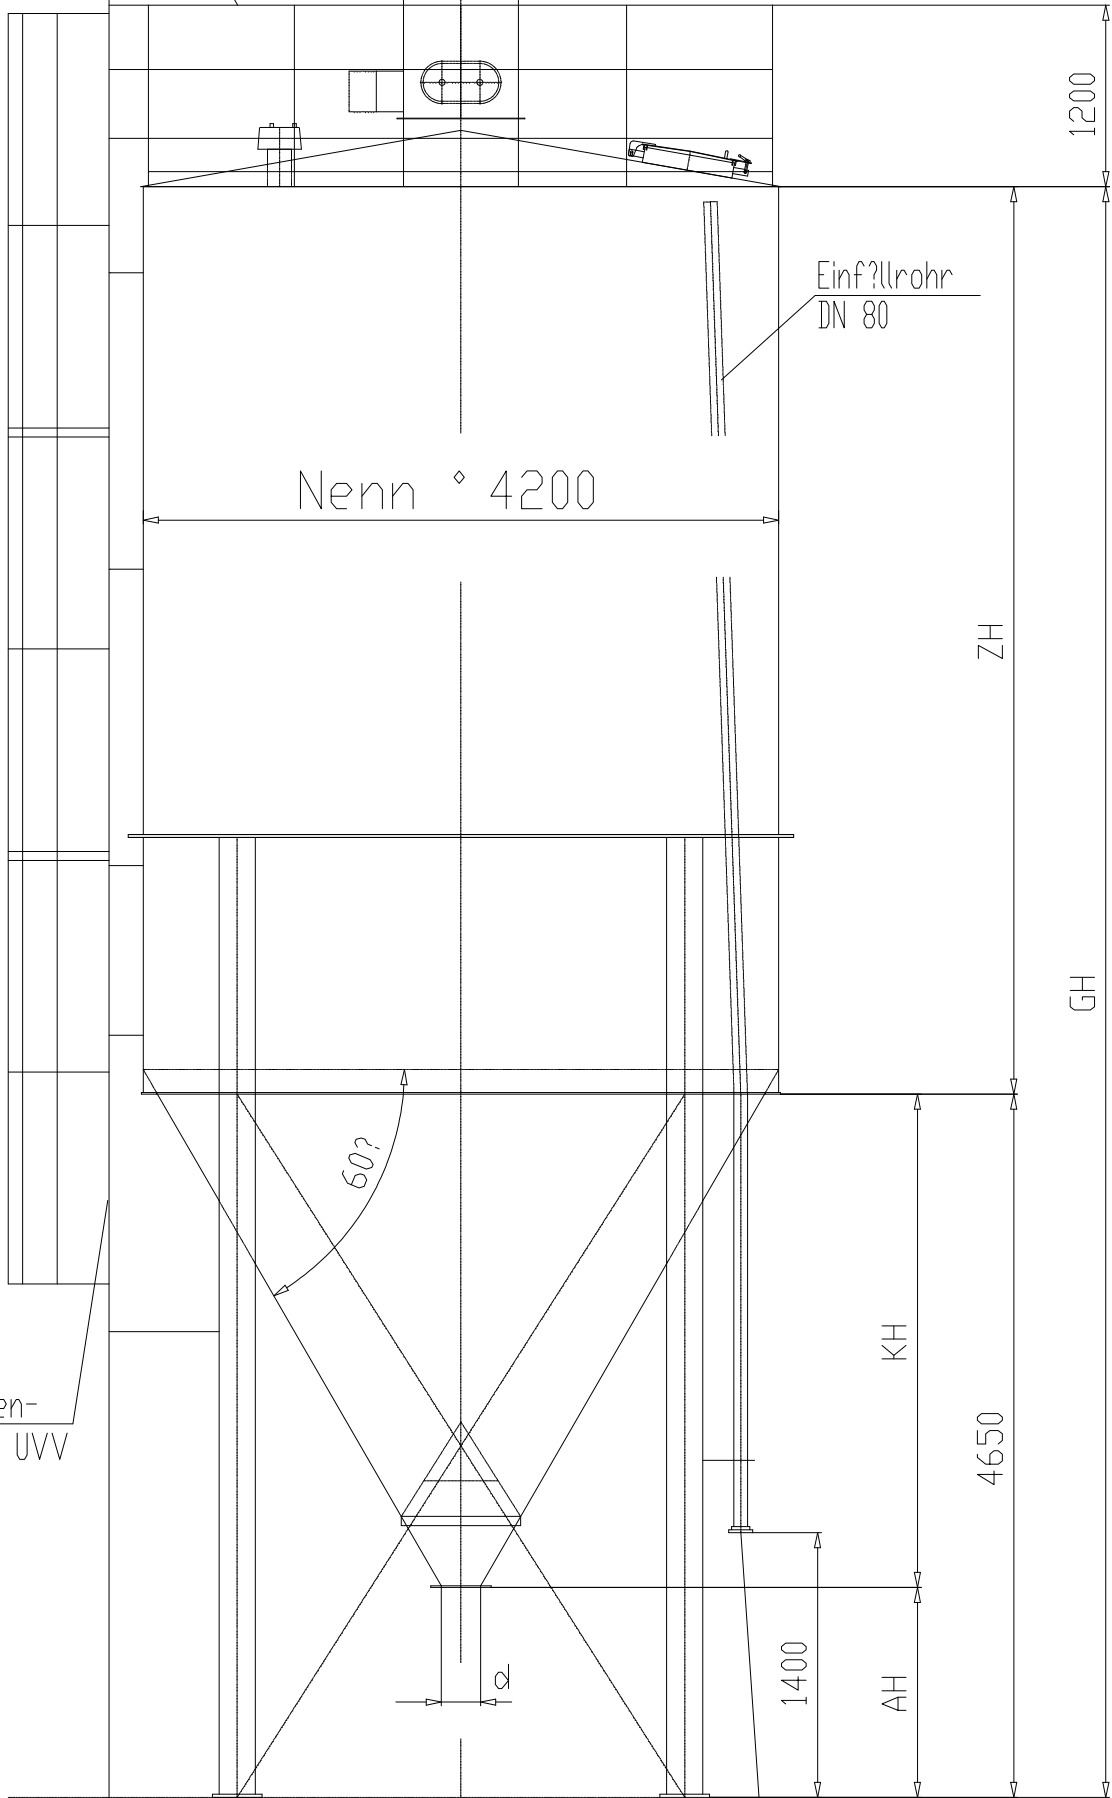

* Leiter mit R?cken-schutz, nach UVV

-nderungen vorbehalten!

KURZ-Silobaromat

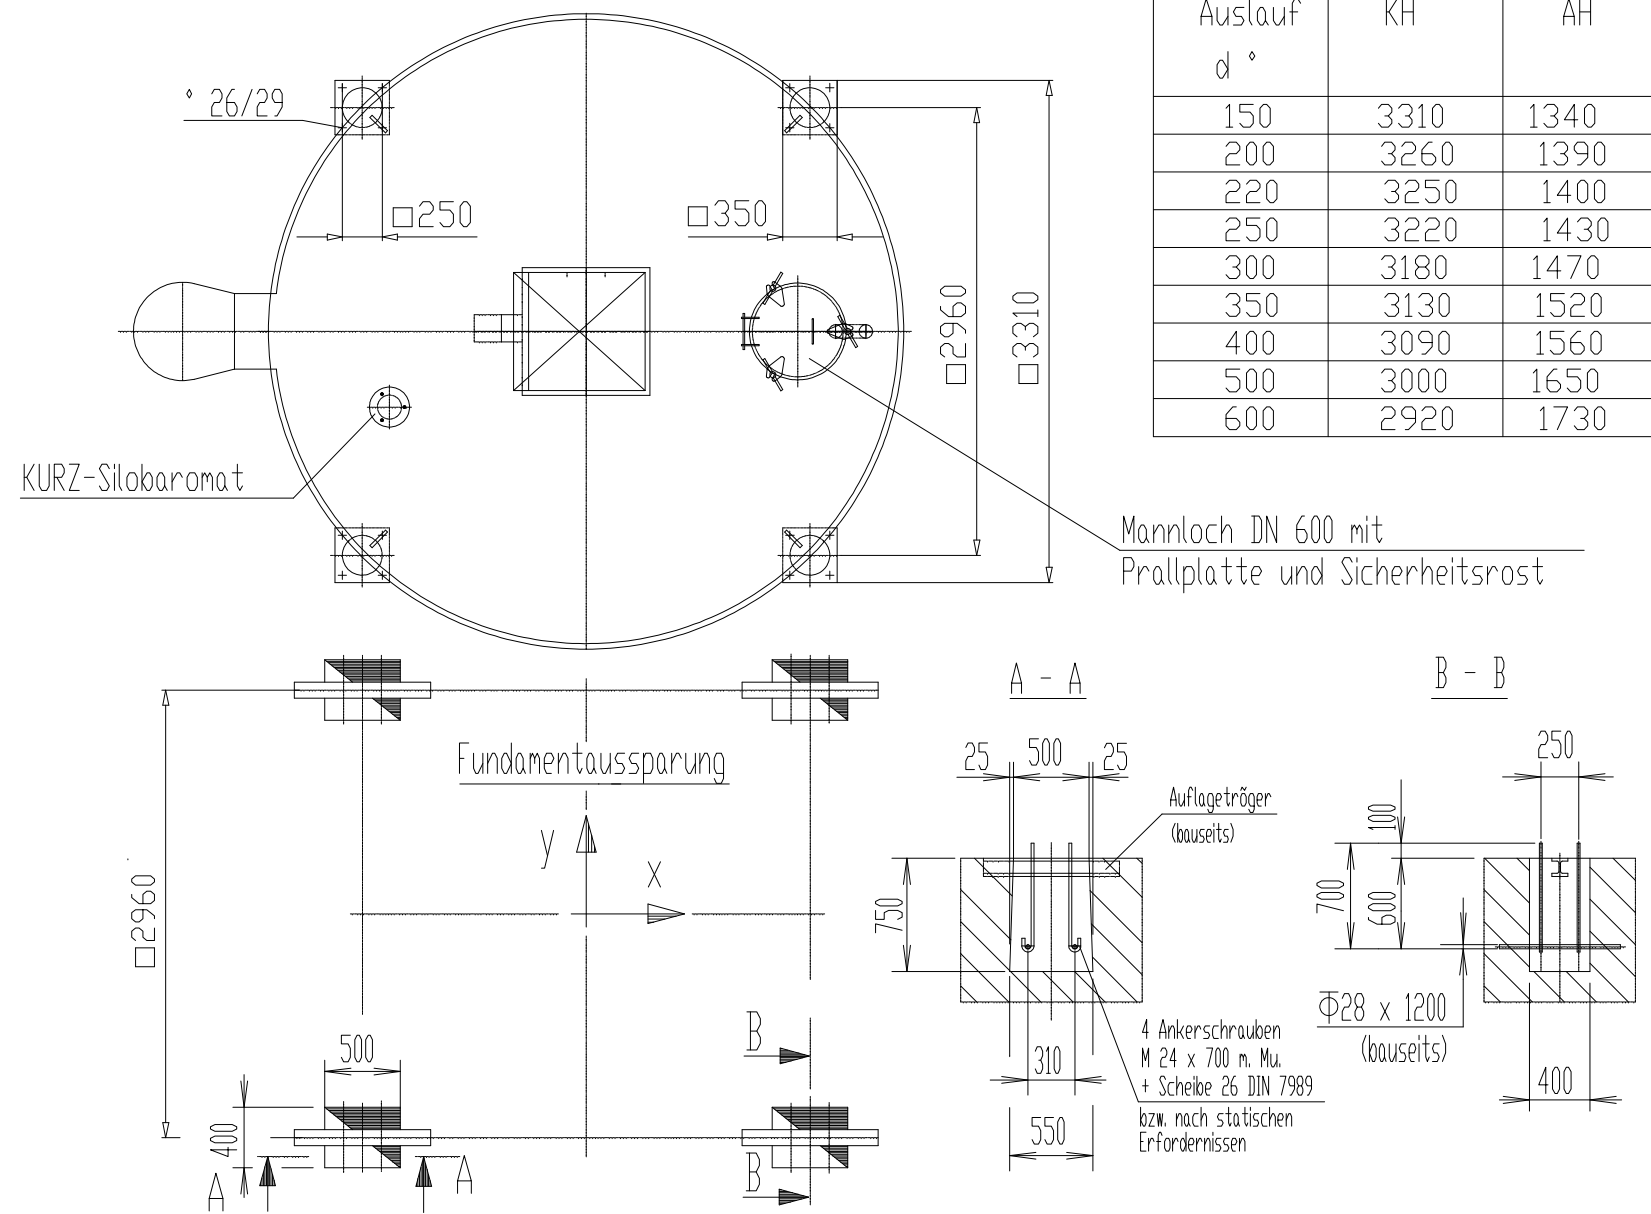

Auslauf d °	KH	AH
150	3310	1340
200	3260	1390
220	3250	1400
250	3220	1430
300	3180	1470
350	3130	1520
400	3090	1560
500	3000	1650
600	2920	1730

Mannloch DN 600 mit Prallplatte und Sicherheitsrost

Inhalt $\approx m^3$	Inhalt $to(\epsilon = 1,2)$	ZH mm	GH mm	Fundamentbelastung pro Stütze ($\epsilon = 16kN/m^2$)			
				$V_{St\ddot{a}ndig}$ [kN/St.]	V_{Nutz} [kN/St.]	$V_{Wind \text{ ? Eck}}$ [kN/St.]	$H_{Wind (x/y)}$ [kN/Wand]
72	86	4000	8650	+ 15,5	+ 281,0	? 34,0	? 13,0
99	119	6000	10650	+ 19,5	+ 393,0	? 56,0	? 17,0
127	152	8000	12650	+ 24,0	+ 505,0	? 82,0	? 21,0
154	185	10000	14650	+ 26,0	+ 617,0	? 113,0	? 26,0
182	219	12000	16650	+ 33,5	+ 725,0	? 147,0	? 30,0
210	252	14000	18650	+ 38,0	+ 837,0	? 186,0	? 34,5
237	285	16000	20650	+ 40,0	+ 949,0	? 246,0	? 40,0
265	318	18000	22650	+ 42,0	+ 1057,0	? 315,0	? 46,0



Wilhelm Kurz & Söhne
Behälterbau-Stahlbau
SiloSysteme
D-74336 Brackenheim

Maßstab %
Auftrag-Nummer
Bauvorhaben

	Datum	Name	Stahlblechsilos
	Bearb.		\diamond 4200, Konusneigung 60° Zeichnungs-Nummer 1003.42.03.2a
	Gepr.		
	Stat.		
	CAD: C:00000010.SZN		Blatt
	Für diese Zeichnung behalten wir uns alle Rechte nach DIN 34 vor		Ers. f.:
Zust.	a ?berarbeitet	27.03.2001	Ers. d.:

* Zubehör

B-Festkupplung DIN 14308