Ausführung F

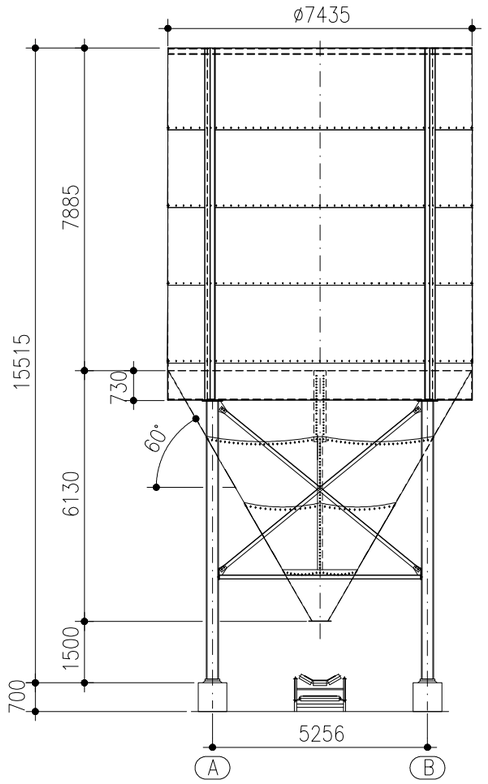


Silos auf 4 Stützen Nr. 104794 für Förderband–Abzug

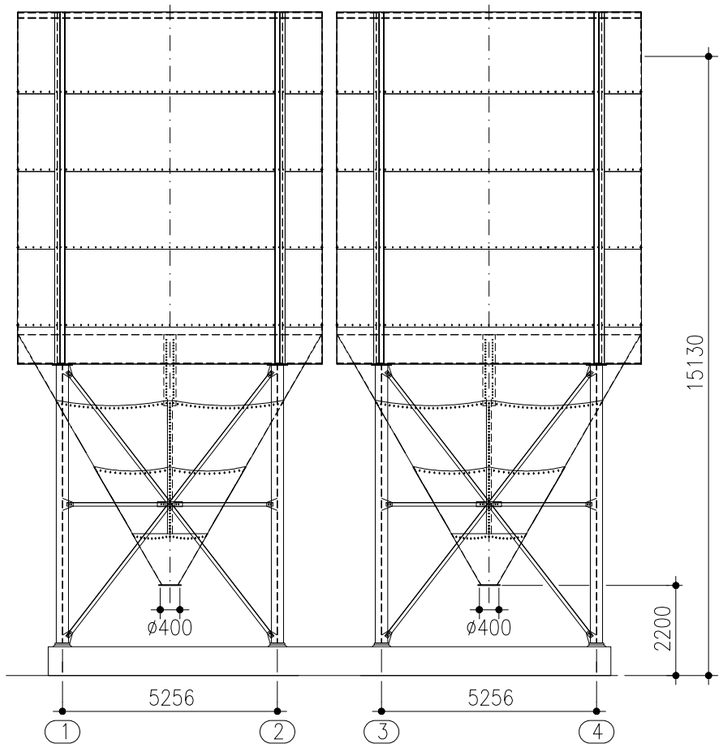


Dachaufbauten

- 10° Dachneigung, ohne Dachplatte
- 30° Dachneigung, ohne Dachplatte
- 30° Dachneigung, mit Dachplatte
- 45° Dachneigung, ohne Dachplatte
- 45° Dachneigung, mit Dachplatte

- Standard–Dachplatte: ø2500 mm

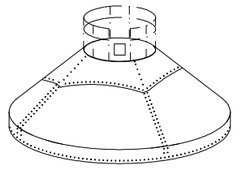

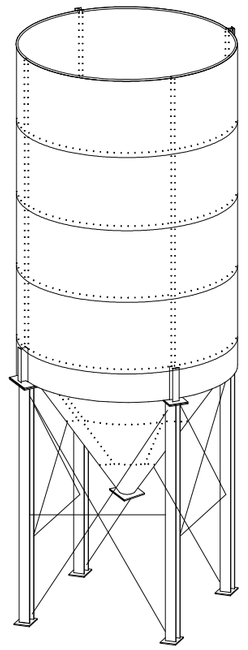

Stützengrundriss

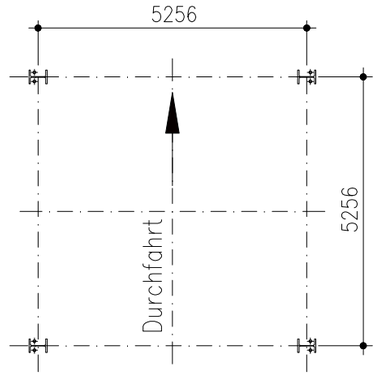


Ausführung F

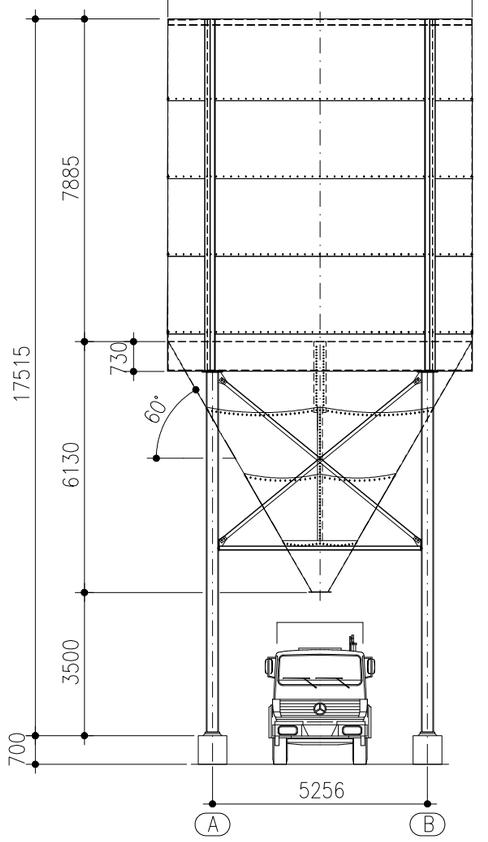


Silos auf 4 Stützen Nr. 104795 für LKW–Abzug

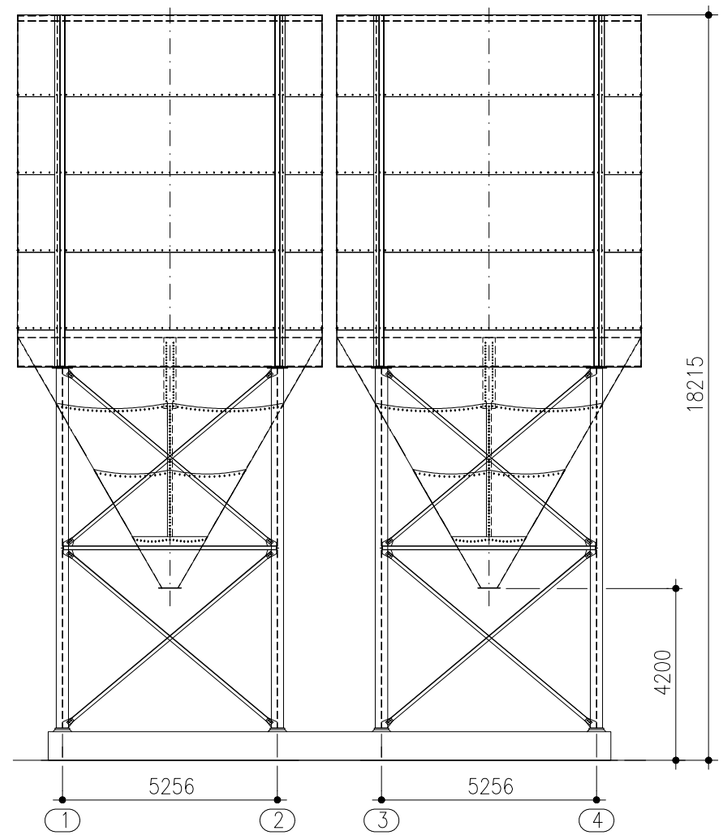


| Durchmesser ø (mm) | Artikel–Nummer F* | Artikel–Nummer L** | Wassermaß $V_3$ ($m^3$) | Zylinderhöhe z (mm) | Konushöhe k (mm) | T.Höhe t (mm) | Gesamthöhe F–Ausführung* g (mm) | Gesamthöhe L–Ausführung** g (mm) | Stützenanzahl | Stützenabstand a x b |
|---|---|---|---|---|---|---|---|---|---|---|
| 7435 | 104794 | 104795 | 436 | 7885 | 6130 | 700 | 15515 | 17515 | 4 | 5256 x 5256 (F*) und (L**) Ausführung |

| | | | | | | |
|---|---|---|---|---|---|---|
| KURZ SiloSysteme | Wilhelm Kurz & Söhne Behälterbau–Stahlbau D–74336 Brackenheim | | | Maßstab 1:150 | Gewicht | |
| | | | | Auftrag–Nummer Maßblatt | Bauvorhaben | |
| | | Datum | Name | Kiessilo ø7435 60° V ~ 436 cbm | | |
| | | Bearb. | | | | |
| | | Gepr. | | | | |
| | | Stat. | | | | |
| | | CAD: 3020 .dwg | | | | |
| | | Für diese Zeichnung behalten wir uns alle Rechte nach DIN 34 vor | | Zeichnungs–Nummer 302.74.03.0 | | Blatt Bl. |
| Zust. | Änderung | Datum | Name | Urspr. | Ers. f.: | Ers. d.: |